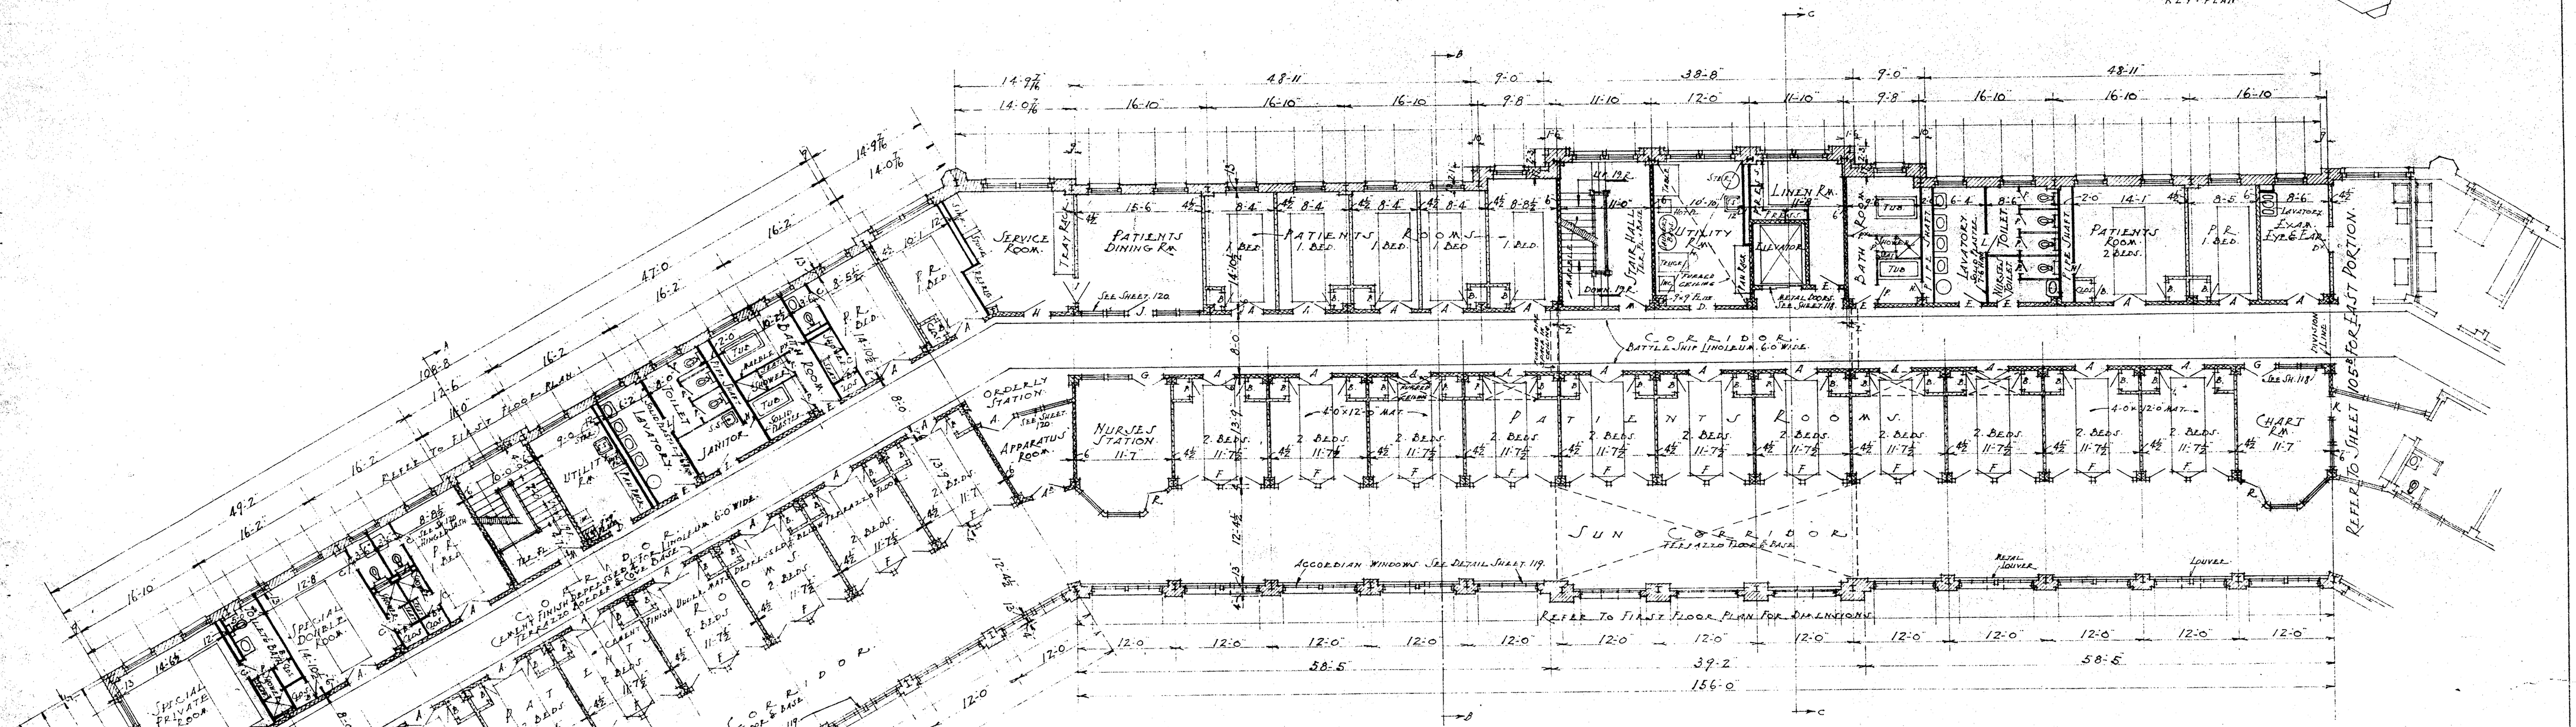

·WEST· PORTION·
THIRD · FLOOR · PLAN·
SCALE · 1/8" = 1'-0"

·KEY · TO · MATERIALS

EARTH	CLAY TILE	PLASTER
CONCRETE	GYPSUM	TERRAZZO
BRICK IN SECTION	SOLID PLASTER PART.	MARBLE
BRICK IN ELEVATION	STEEL	SHEET METAL IN ELEVATION
STONE	WOOD	

·HOSPITAL·
·WAVERLY · HILL · SANITARIUM·
·OKOLONA · STATION · JEFFERSON · COUNTY · KY·

TRACED J. BERDING DATE 12-31-29	D·A·MURPHY & BRO· ·ARCHITECTS· LOUISVILLE · KENTUCKY	SHEET NO 105a